


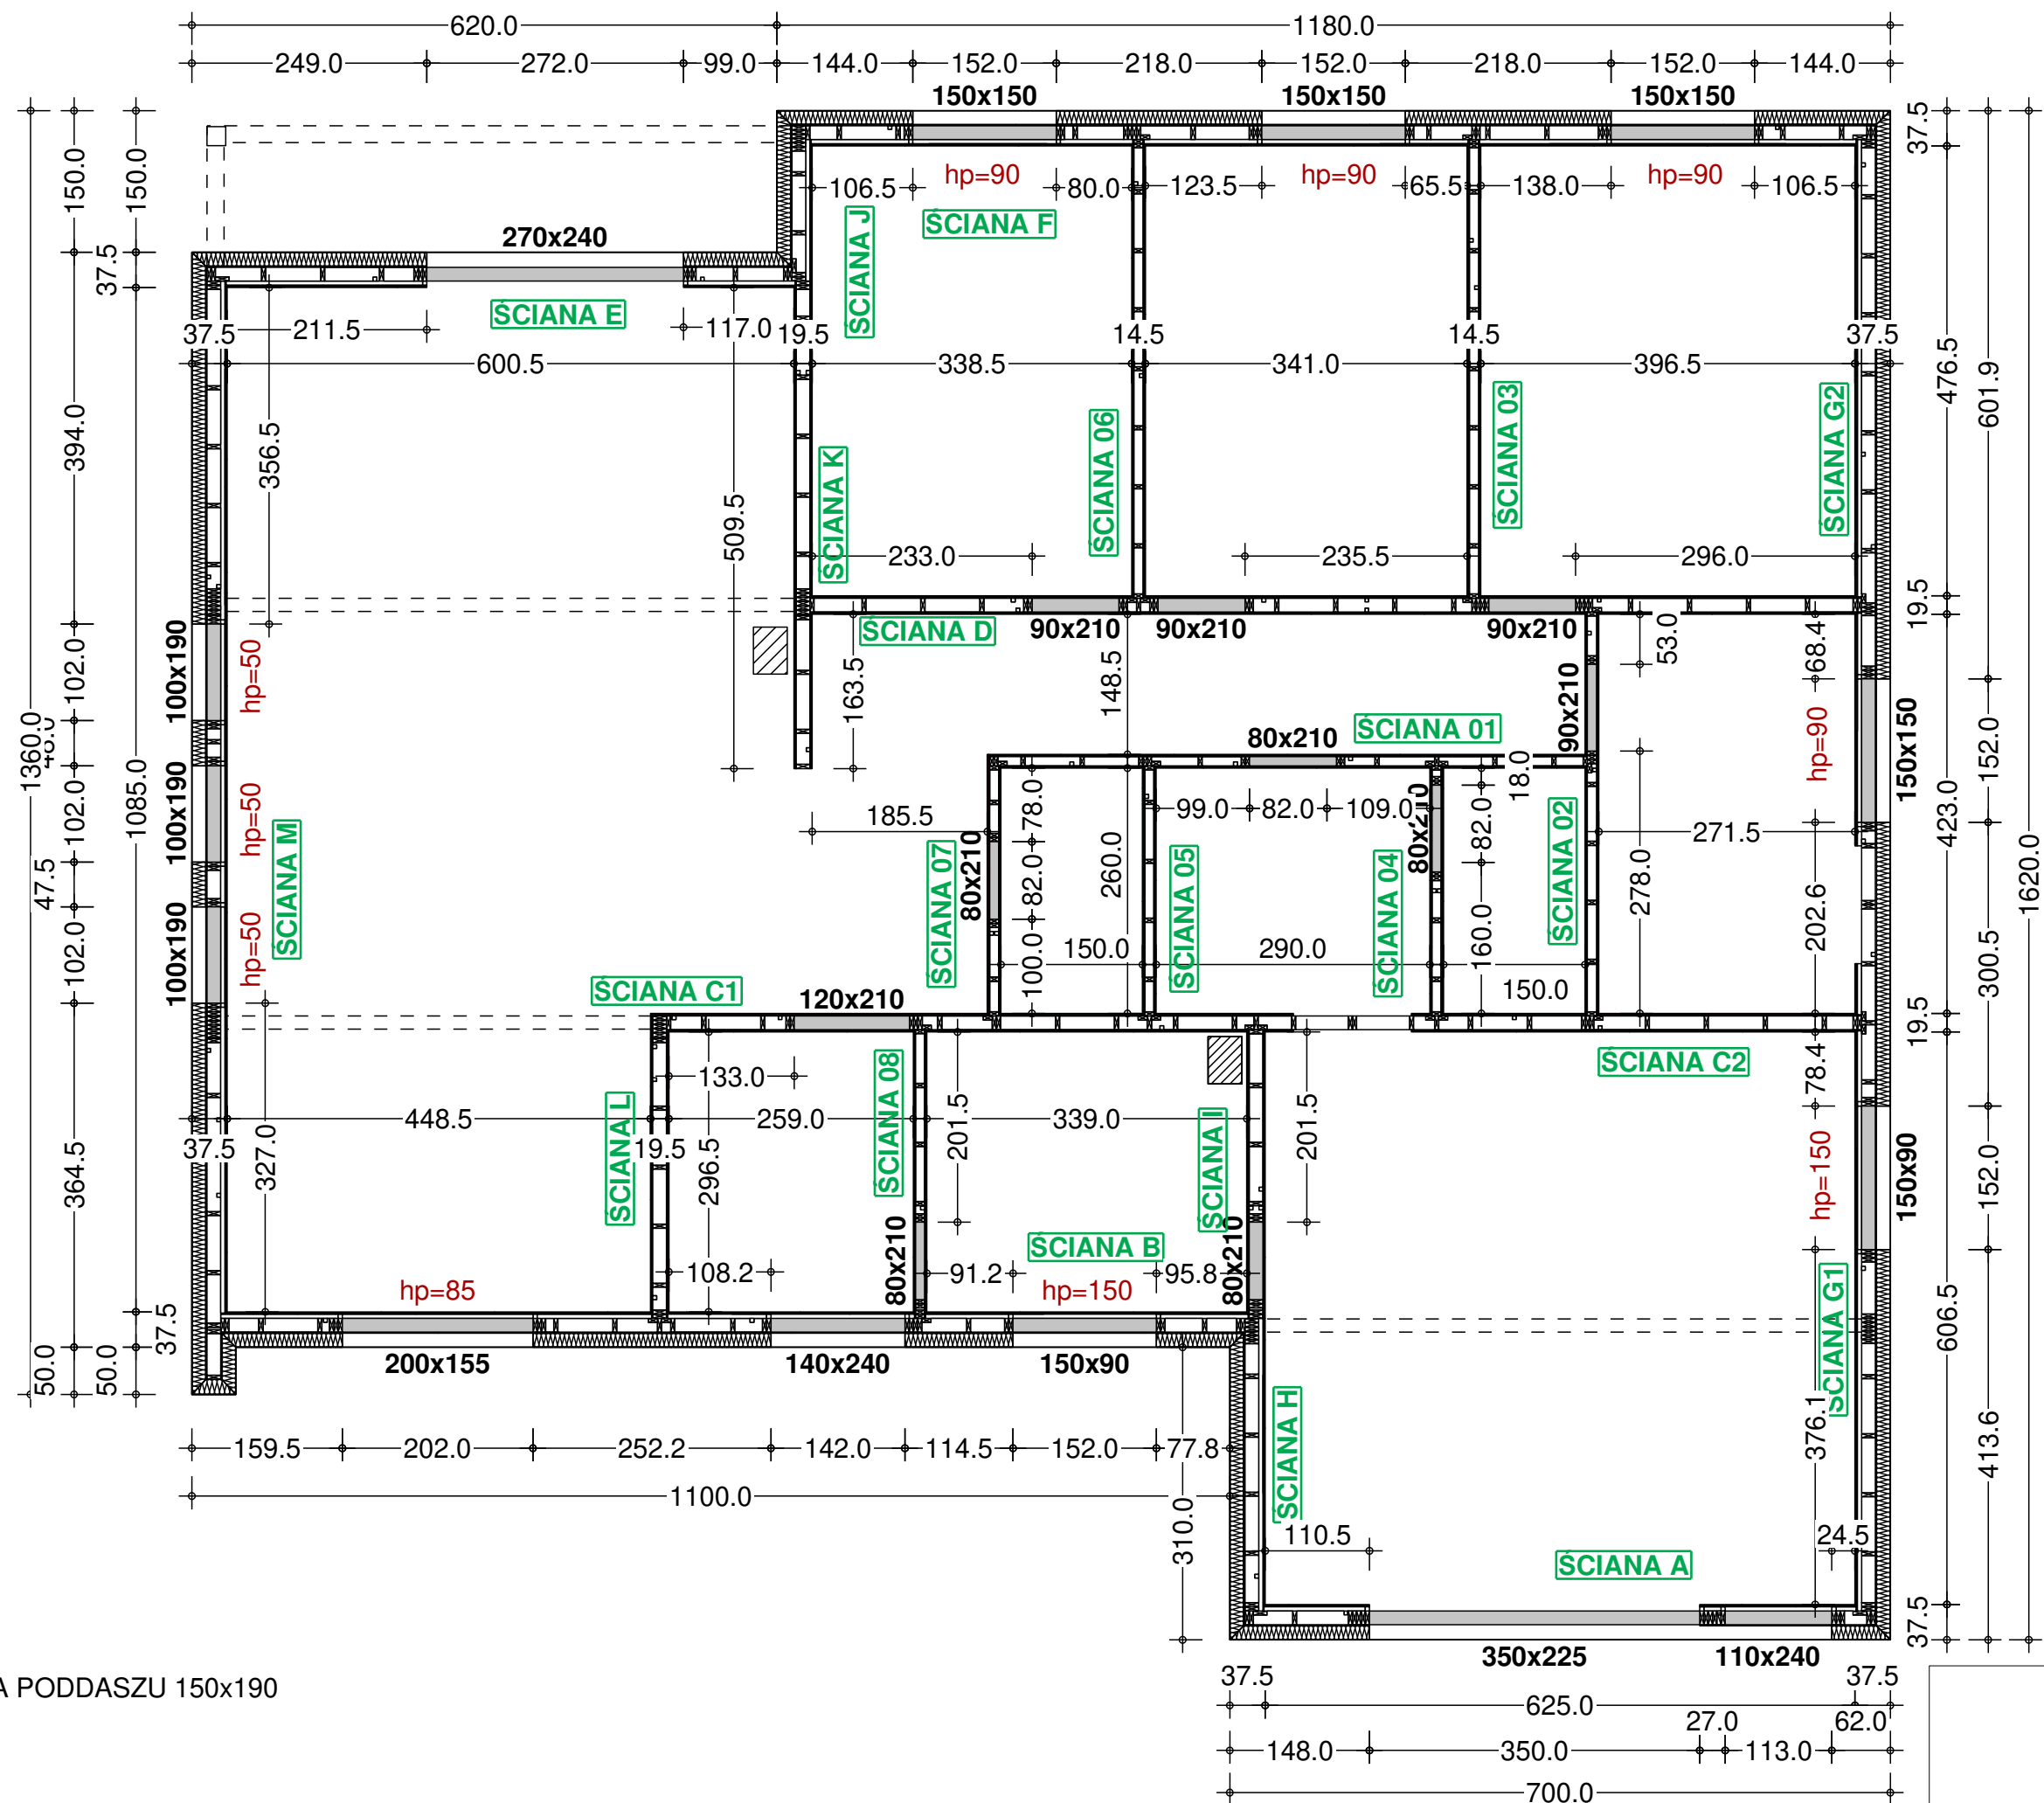

2 OKNA NA PODDASZU 150x190


Projekt:

Firma:


Data: 24.03.2020

Skala: 1:70

Przedmiot: Rzut parteru

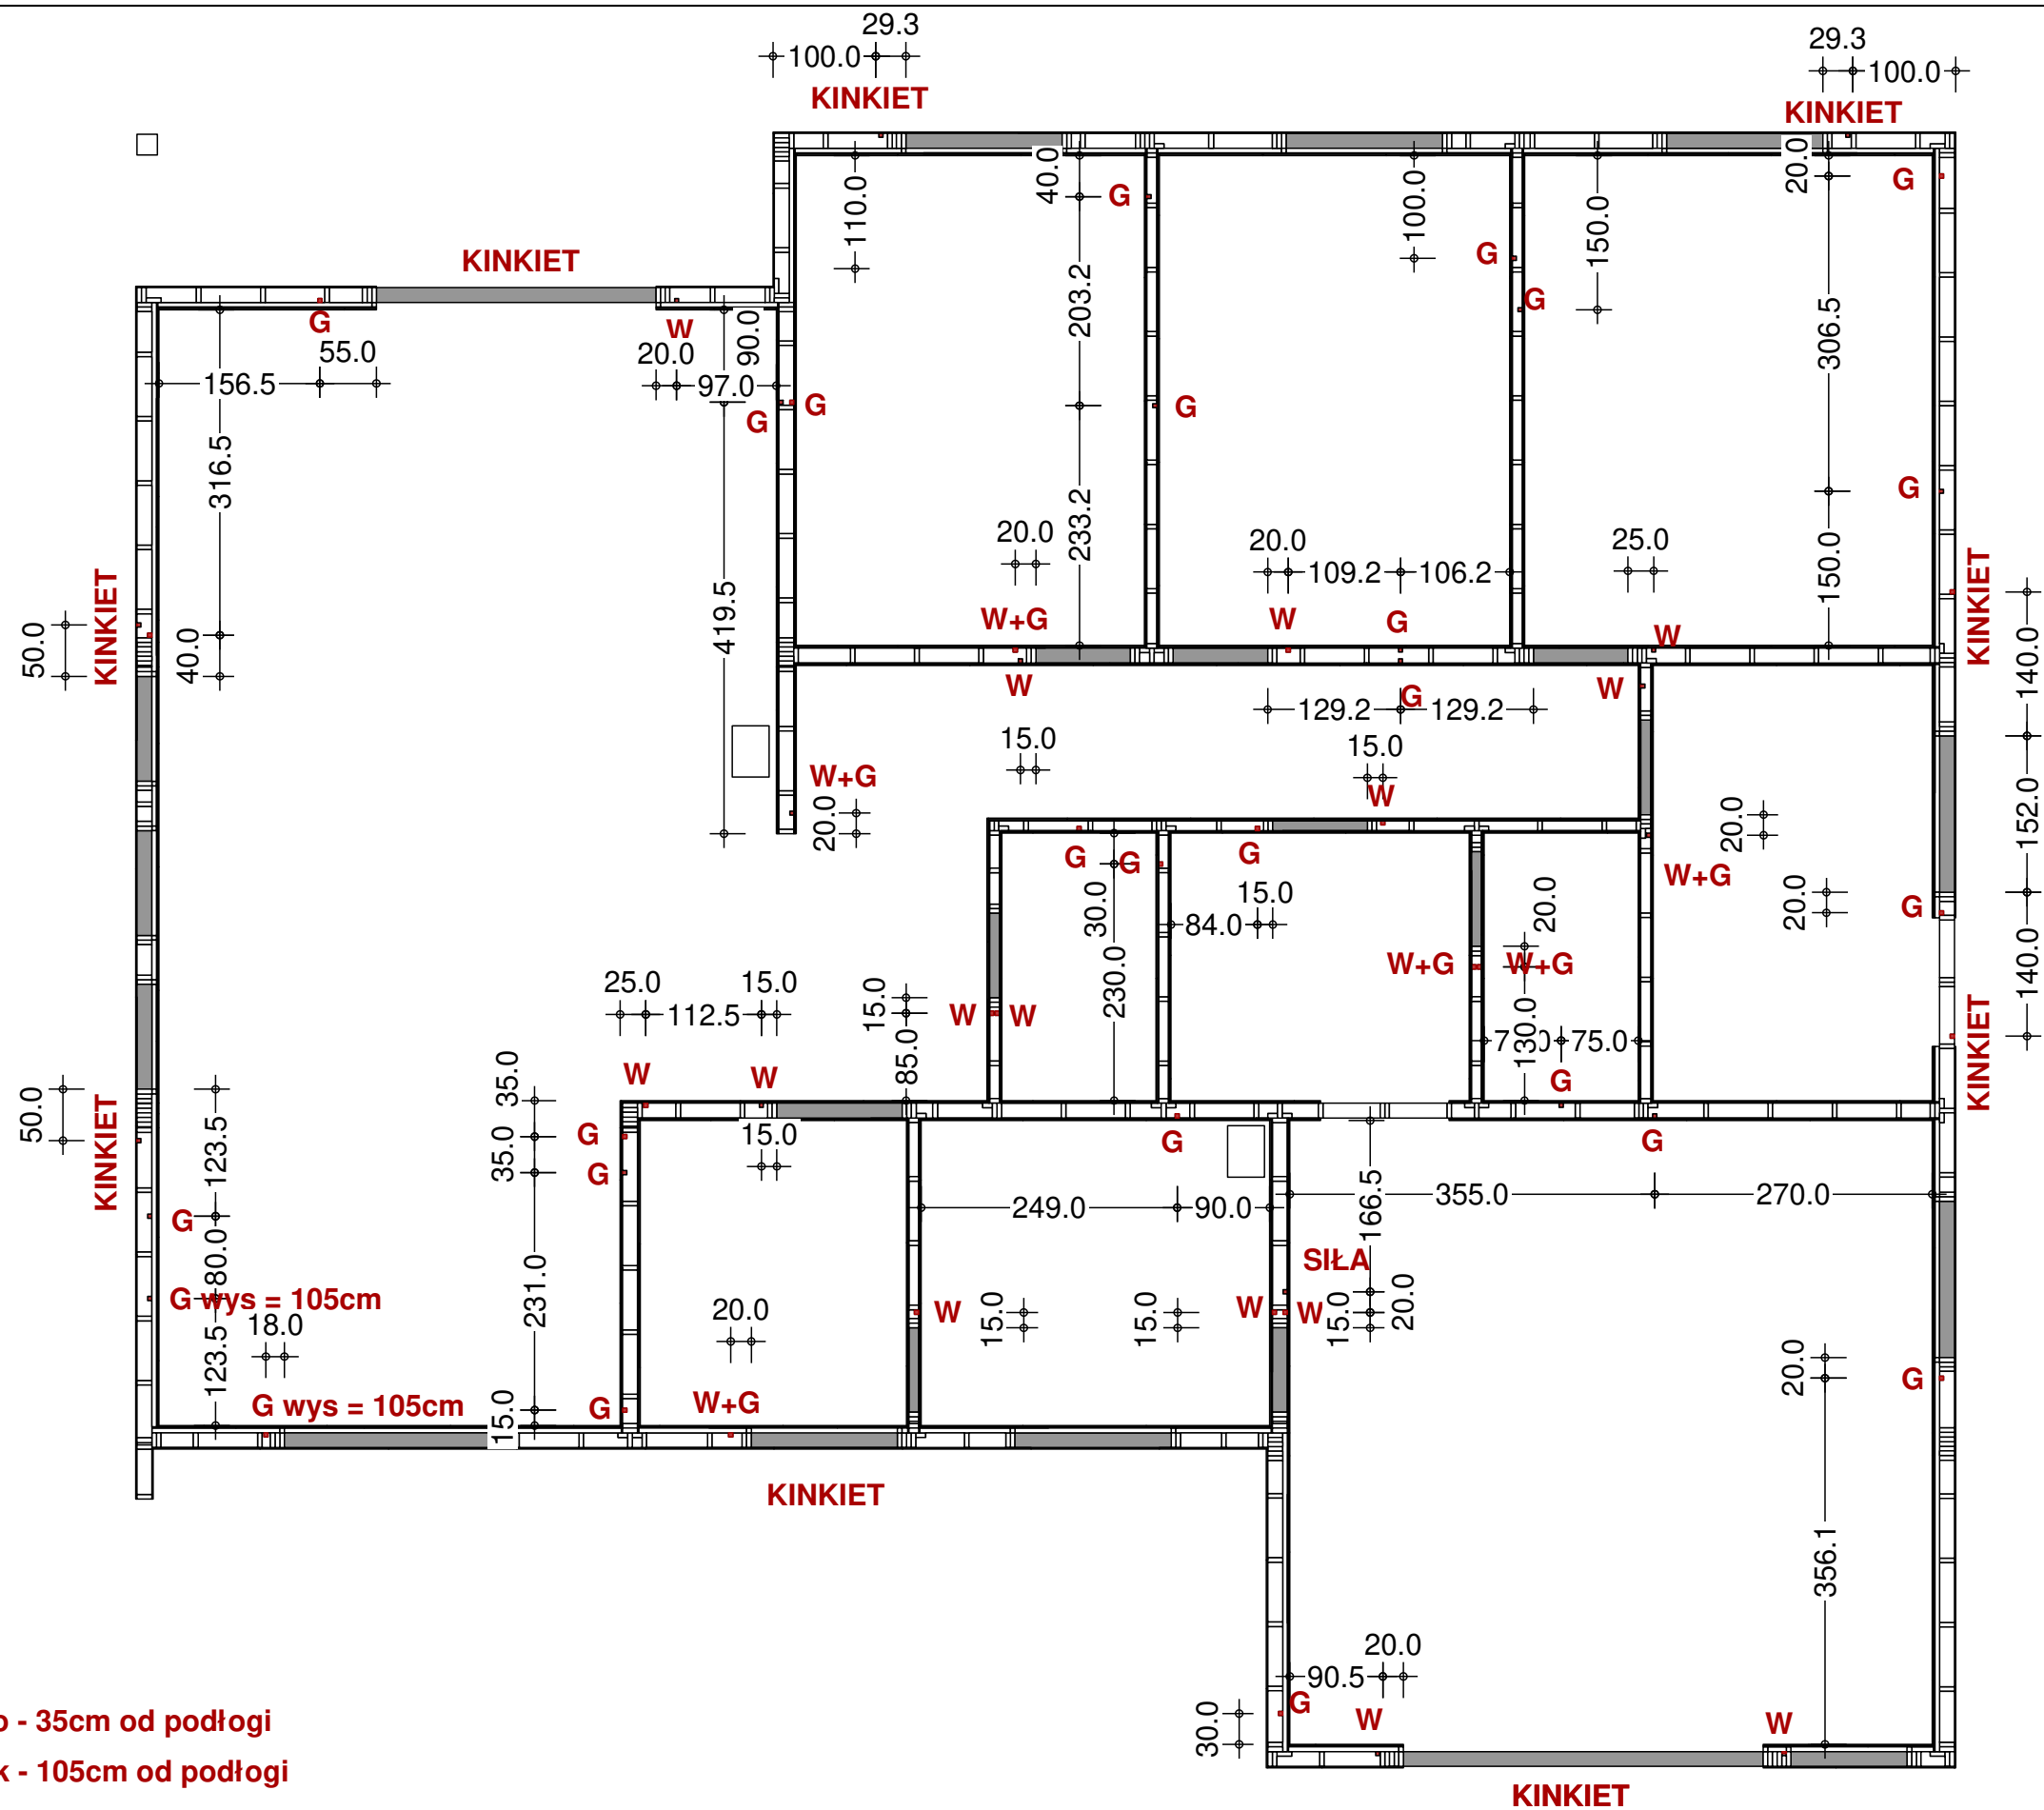

G - gniazdko - 35cm od podłogi
W - włącznik - 105cm od podłogi
K - kinkiet - tylko peszel

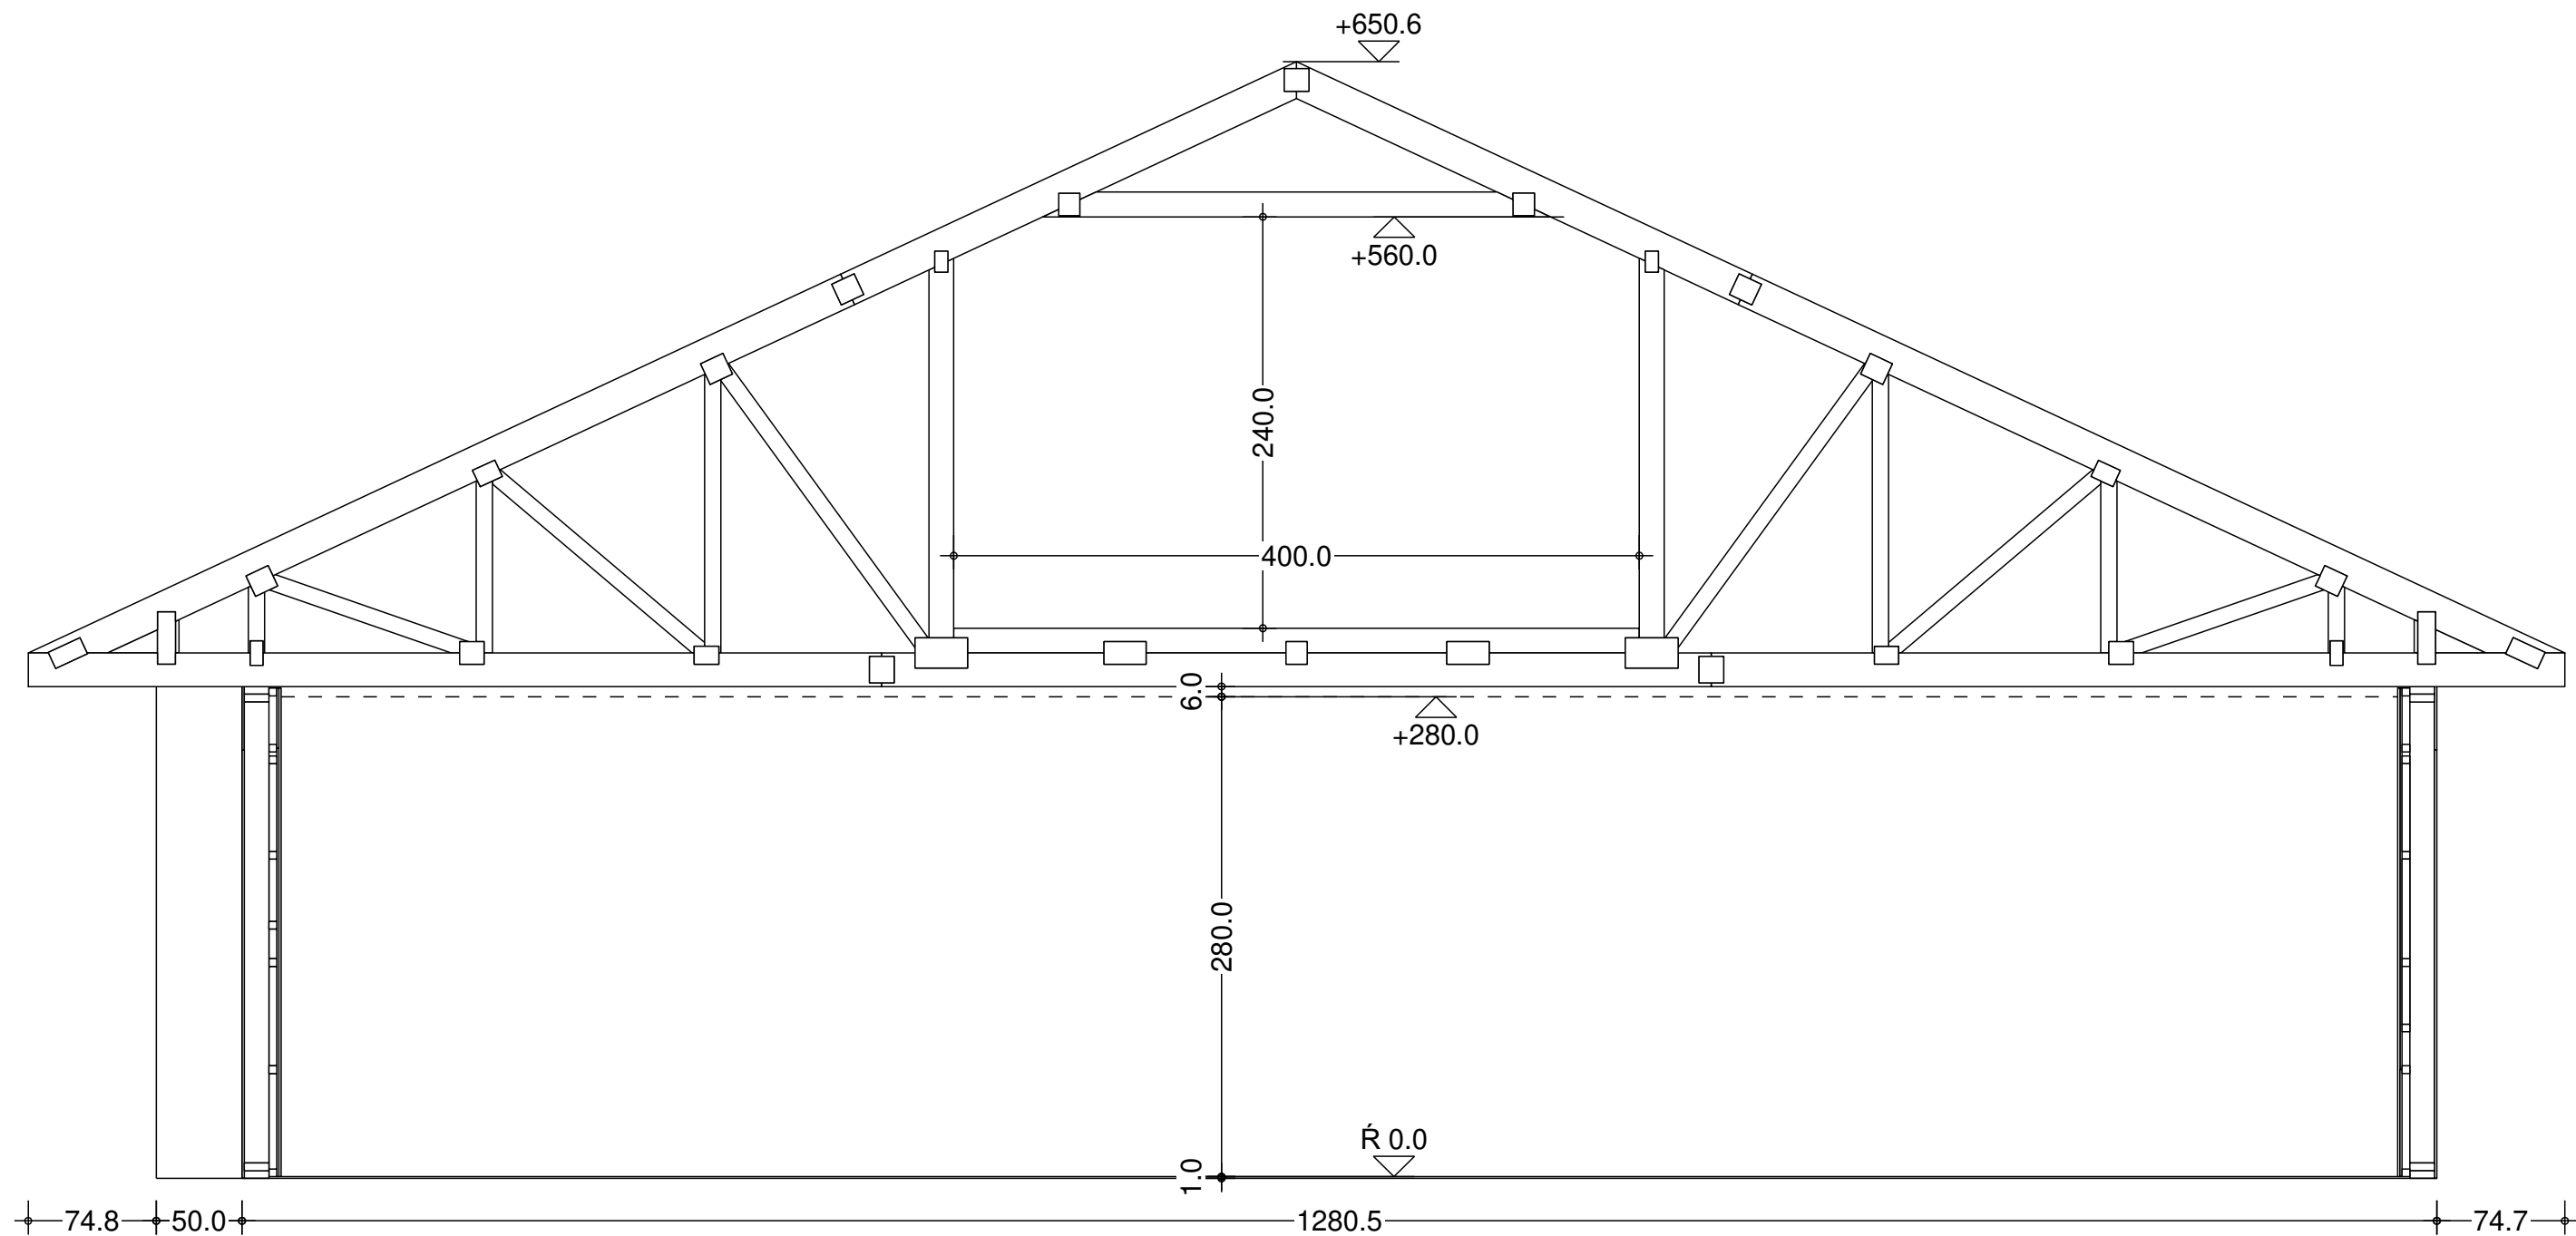

Projekt:

Firma:

Data: 31.03.2020

Skala: 40

Przedmiot: Przekrój