


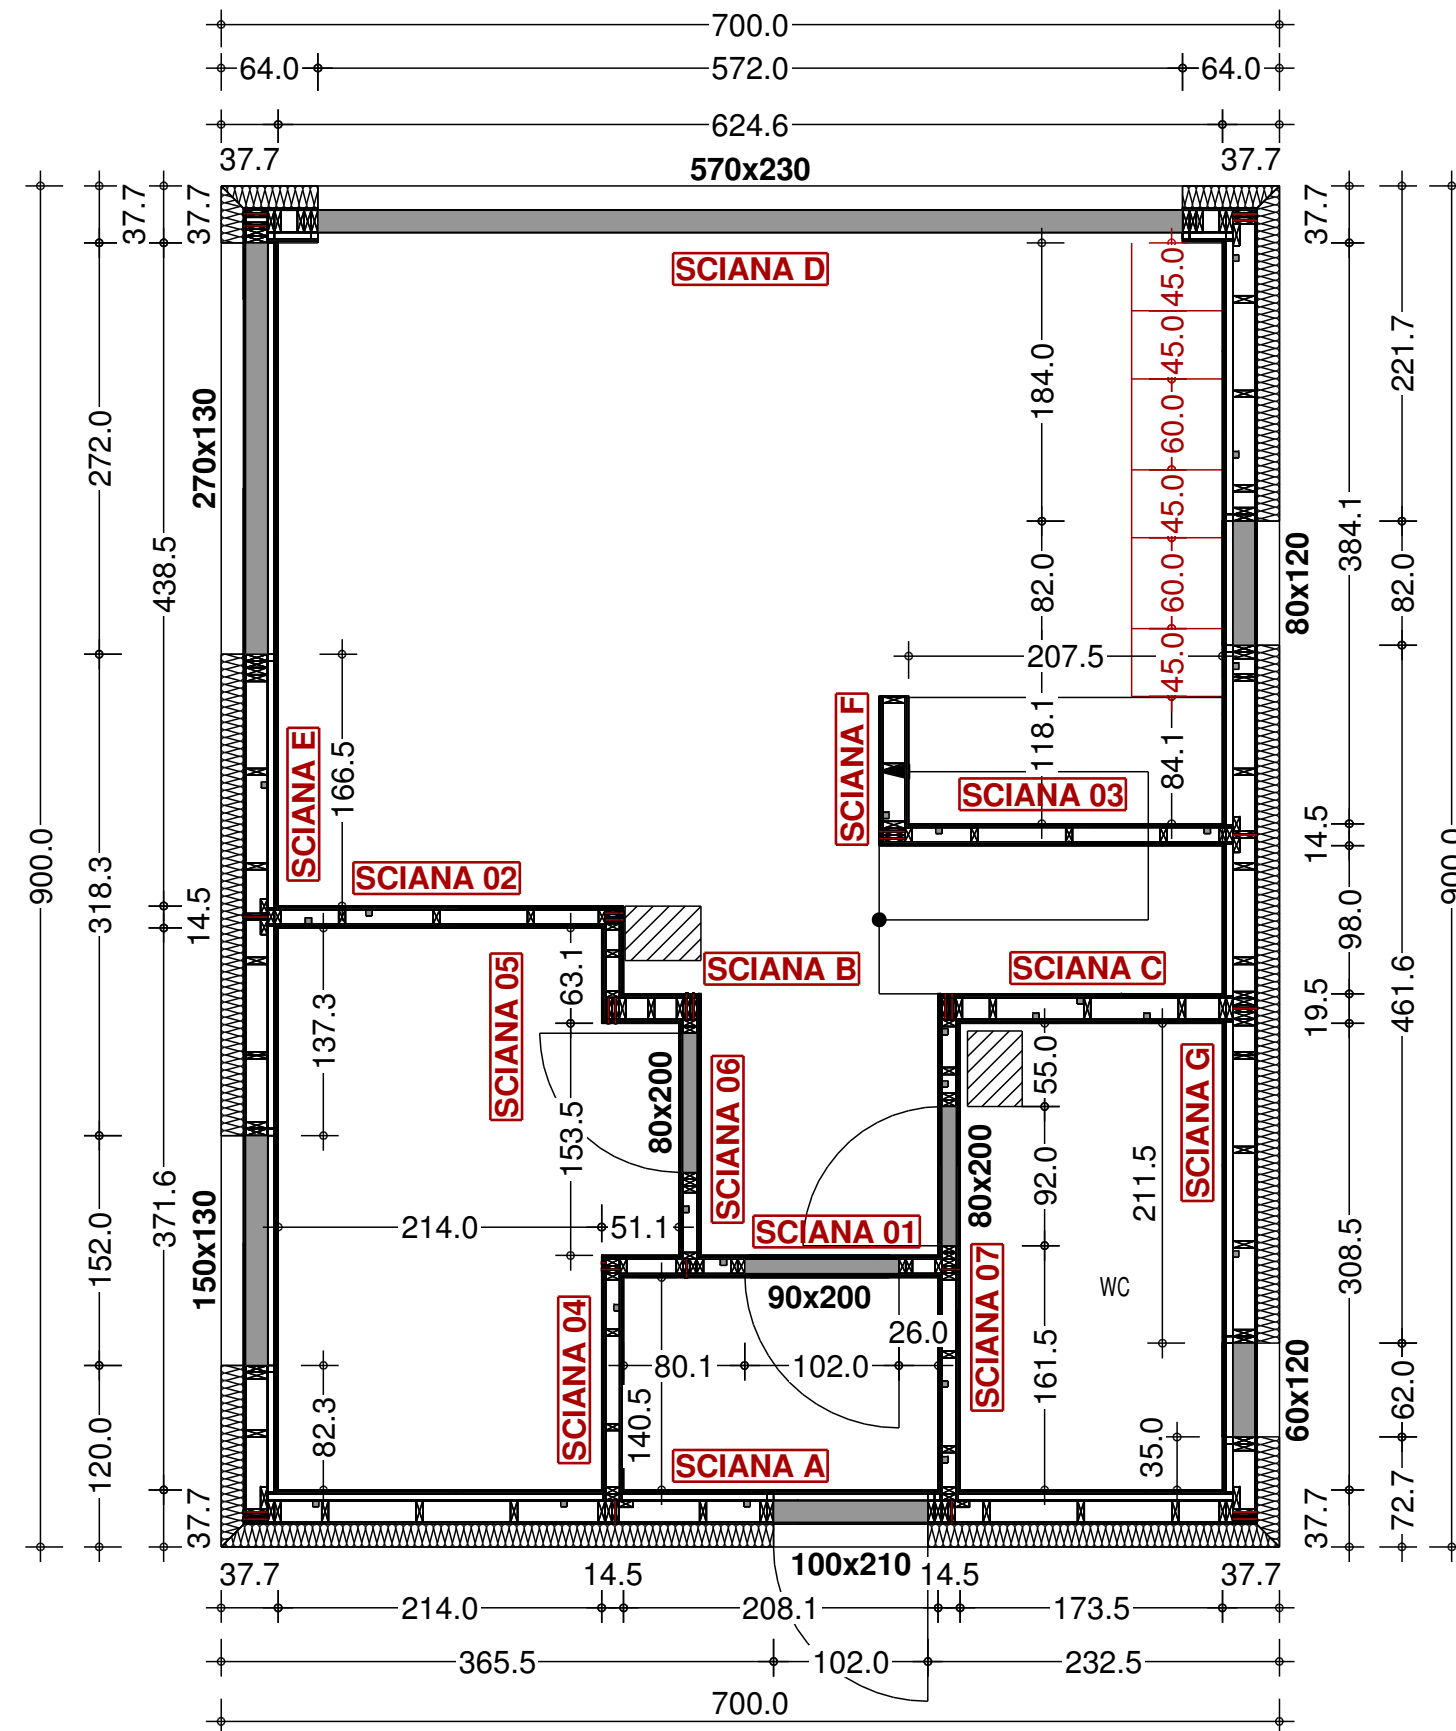

ŚCIANY PODDASZA MONTOWAĆ NA OSB 22mm

