



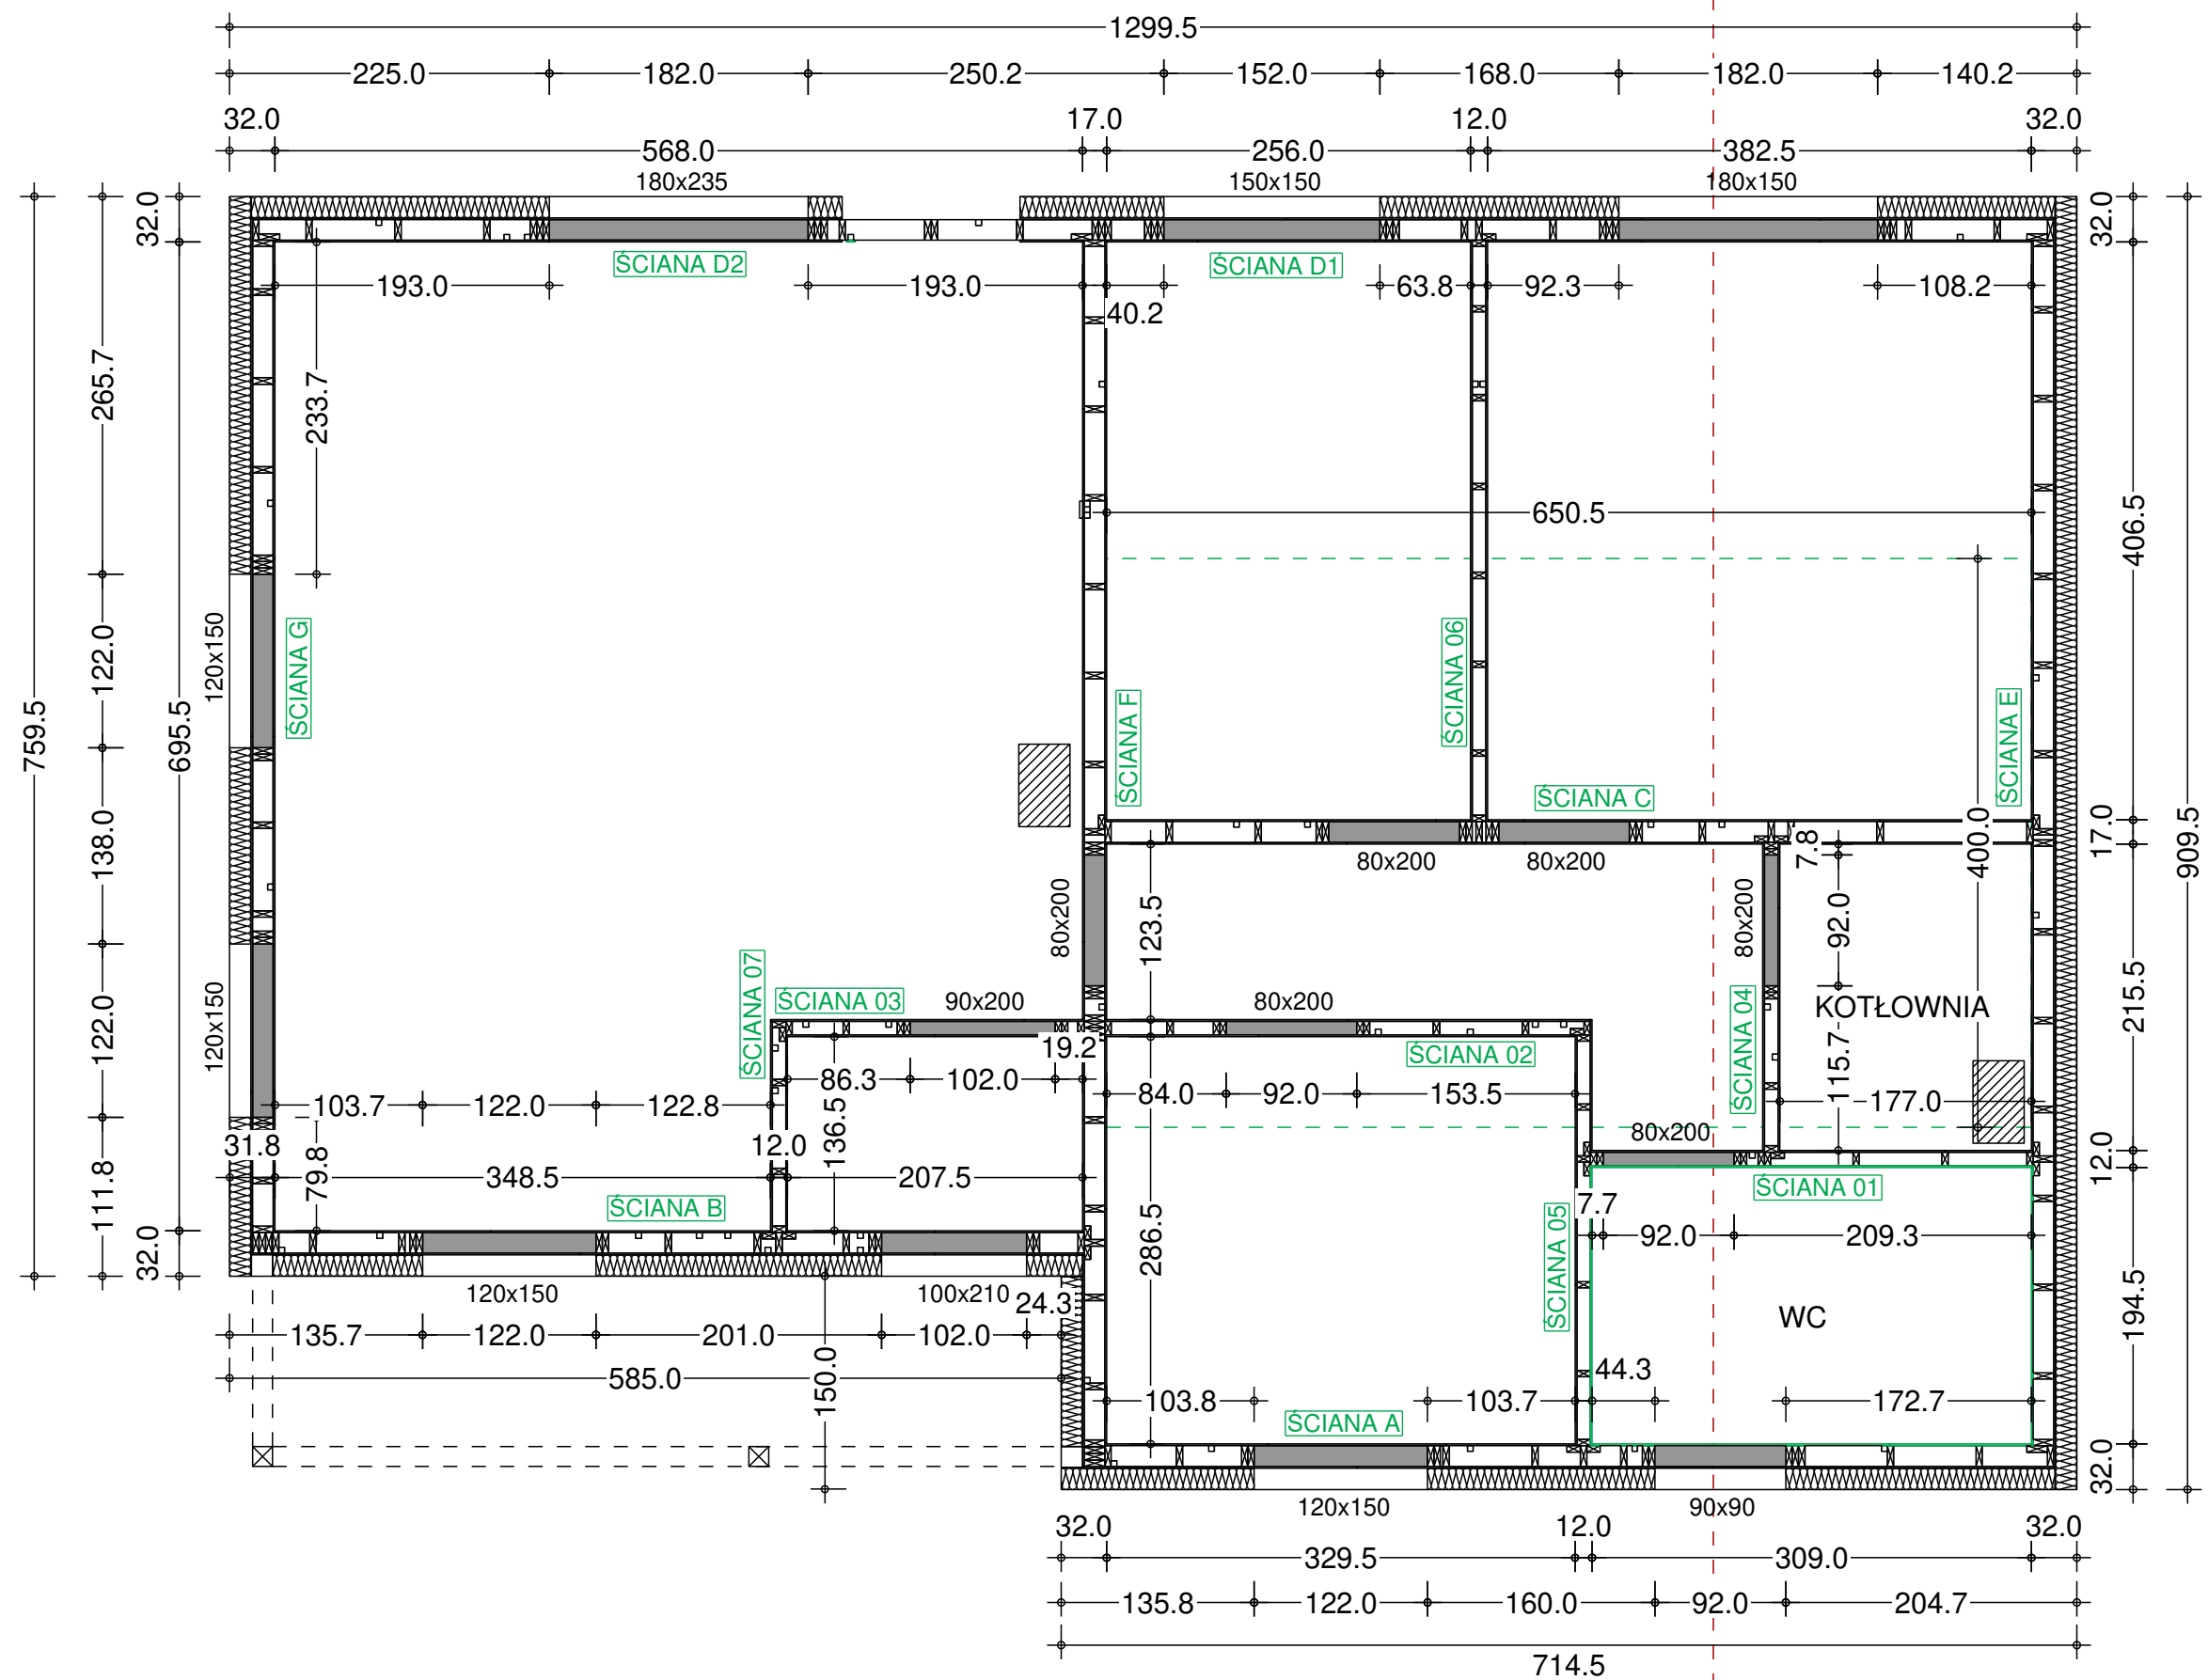

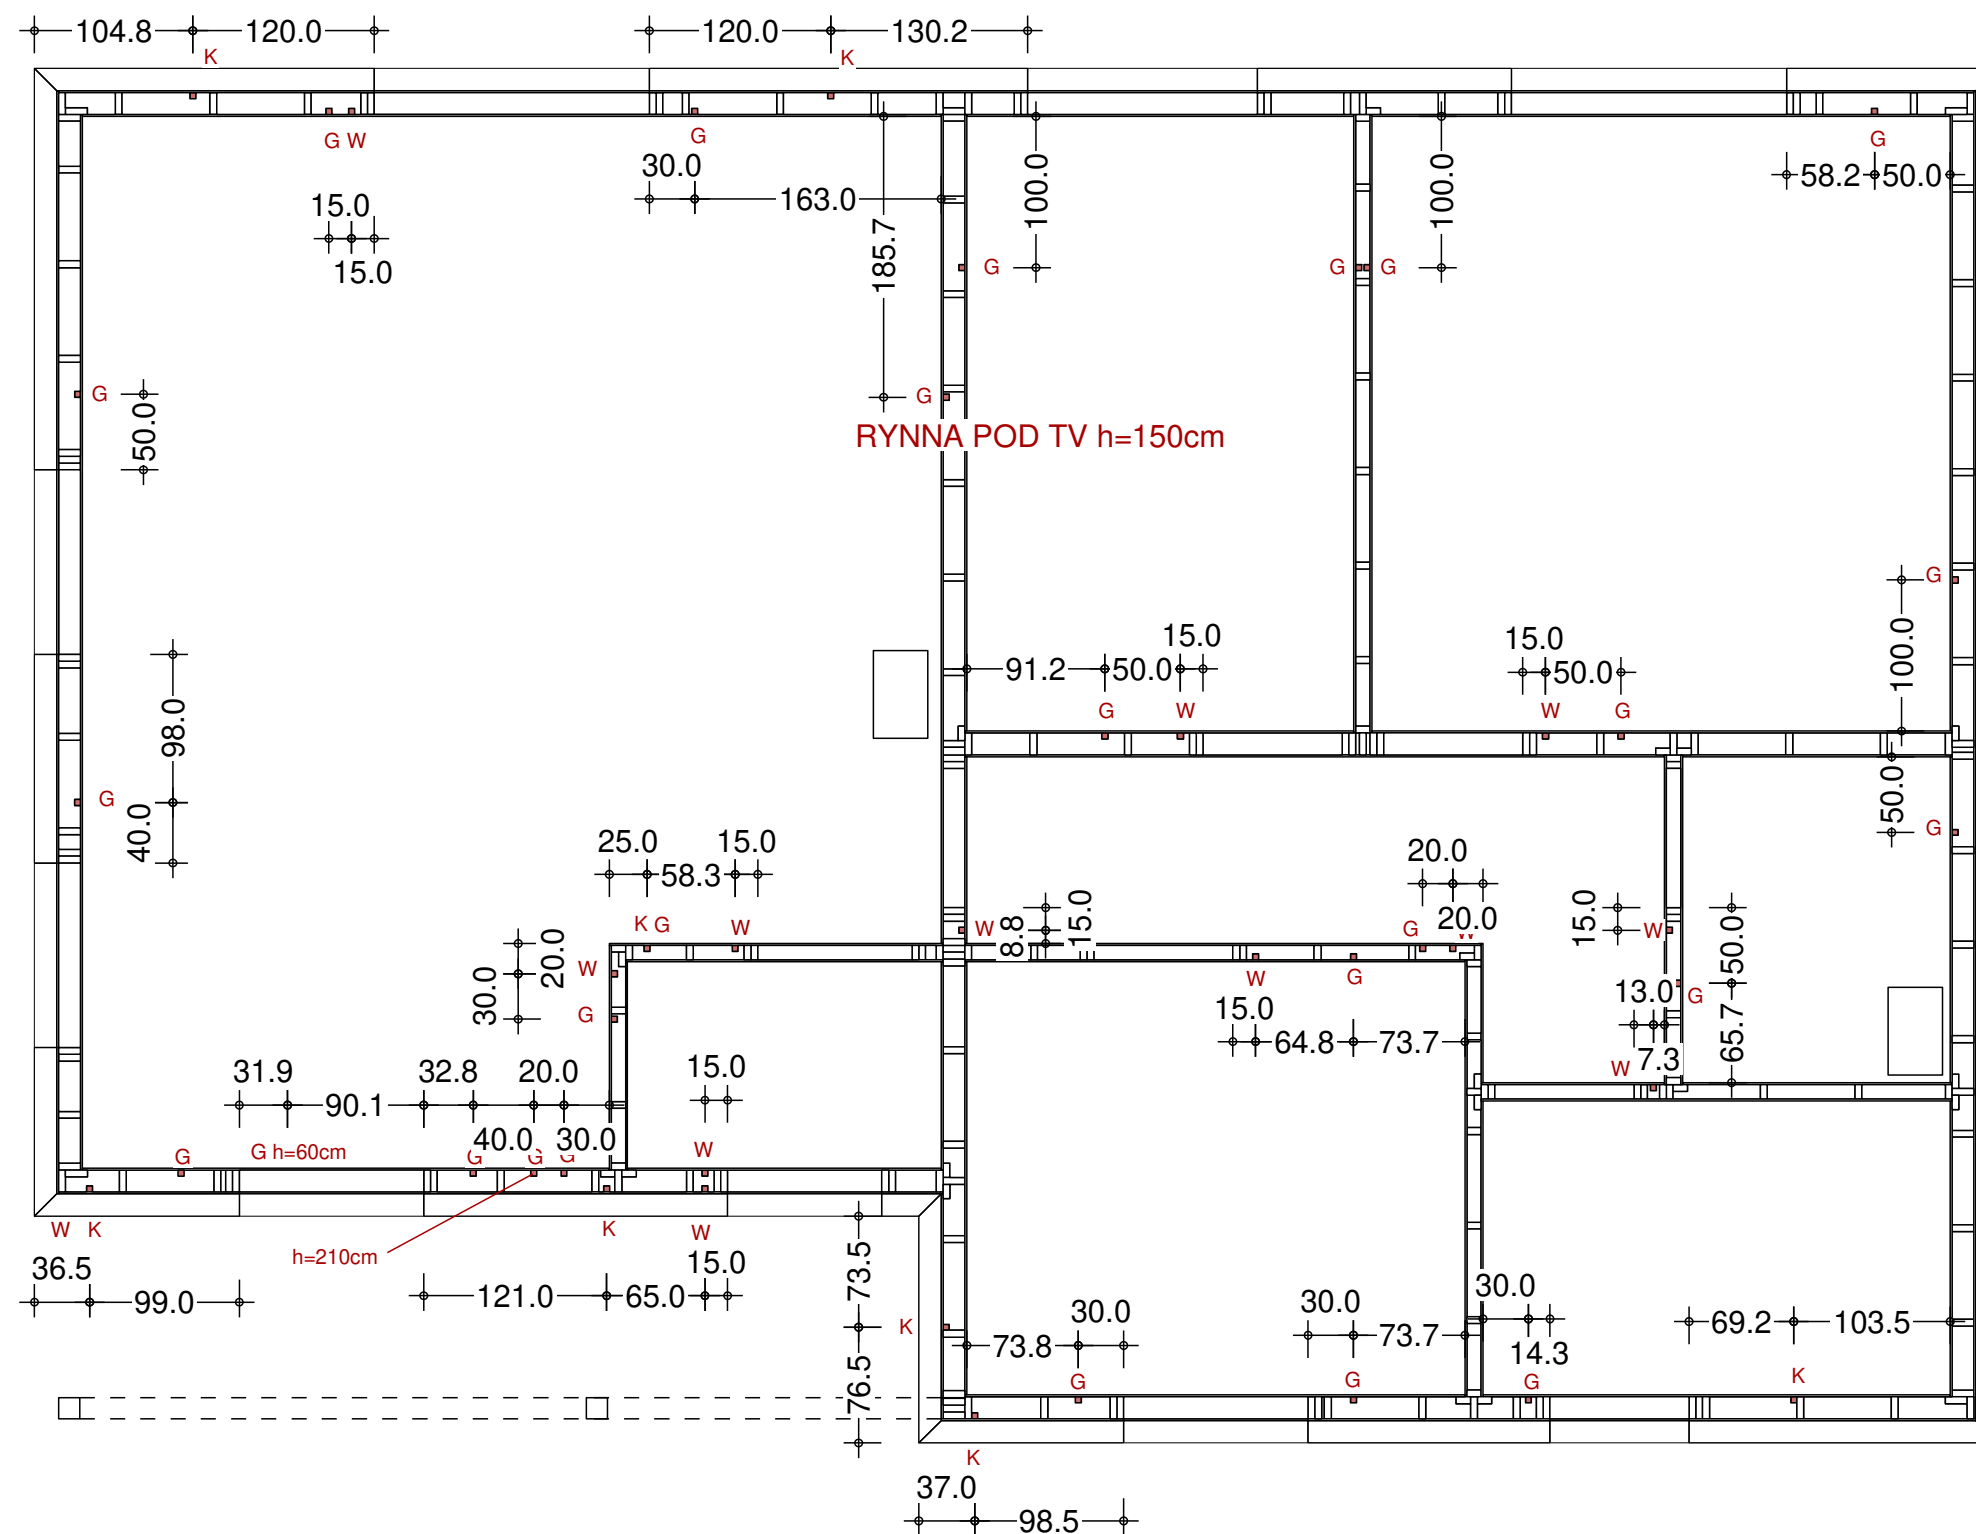

G - gniazdko - 35cm od podłogi
W - włącznik - 105cm od podłogi
K - kinkiet - tylko peszel

