



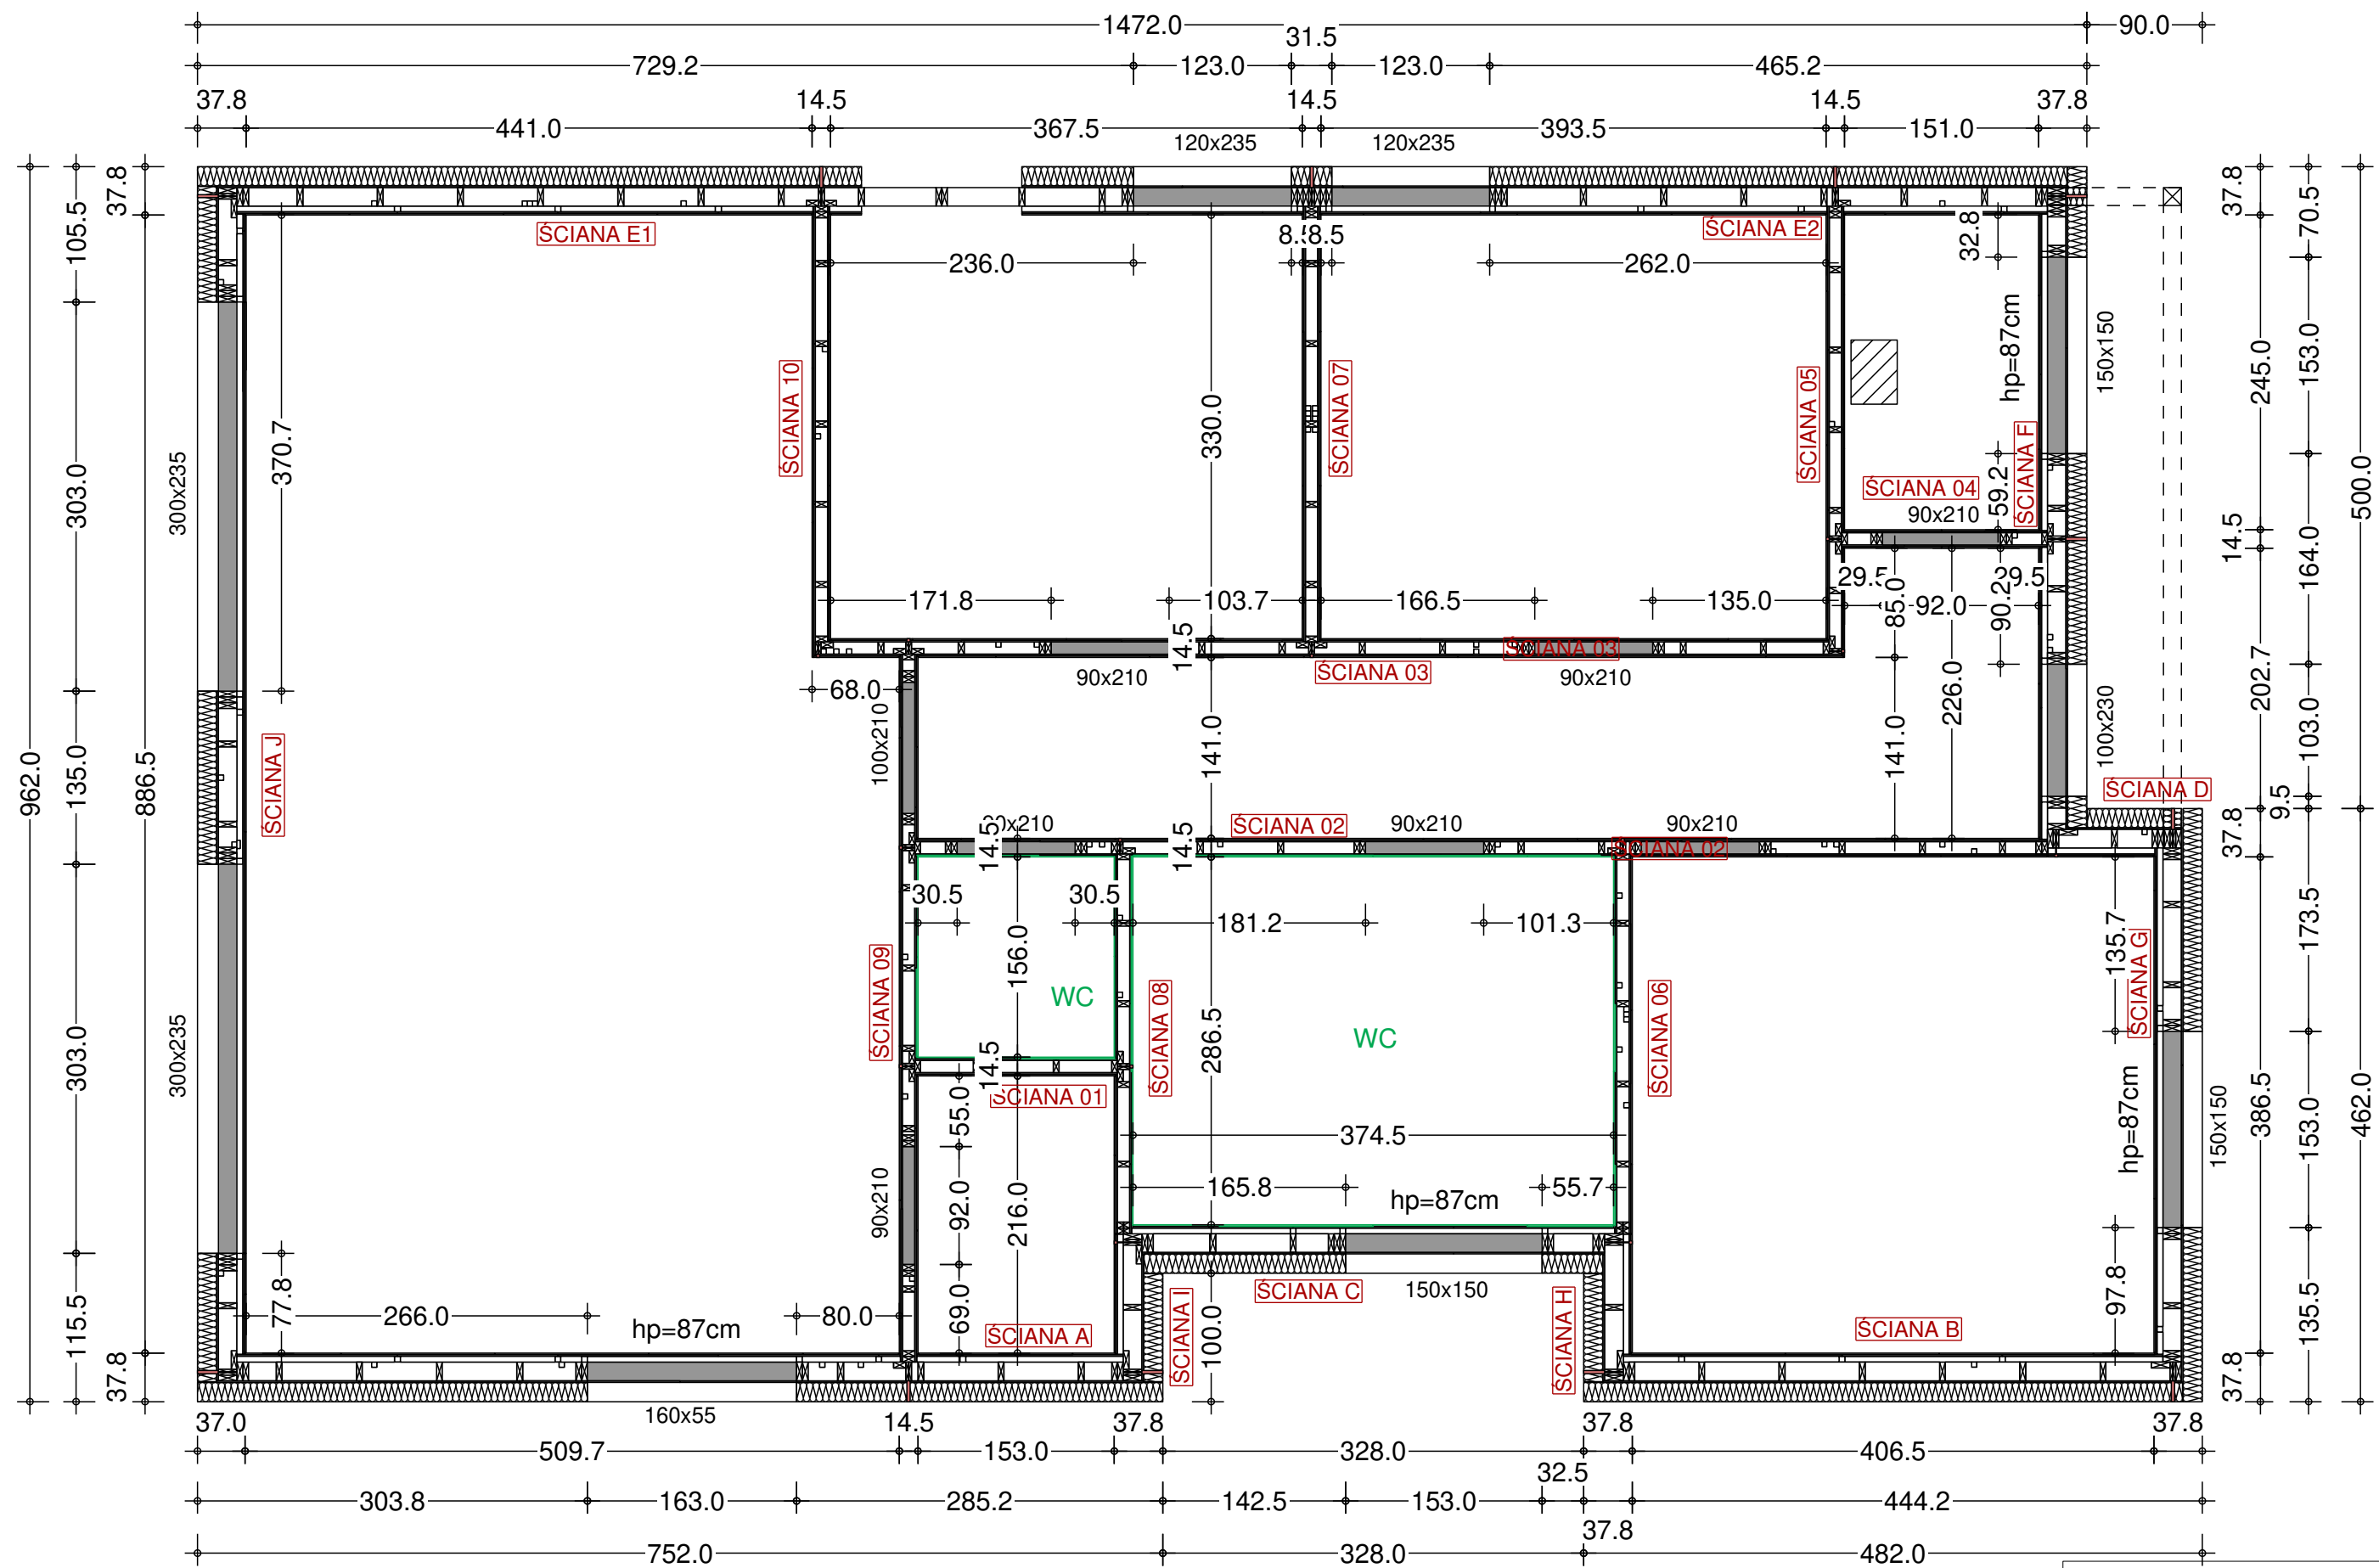

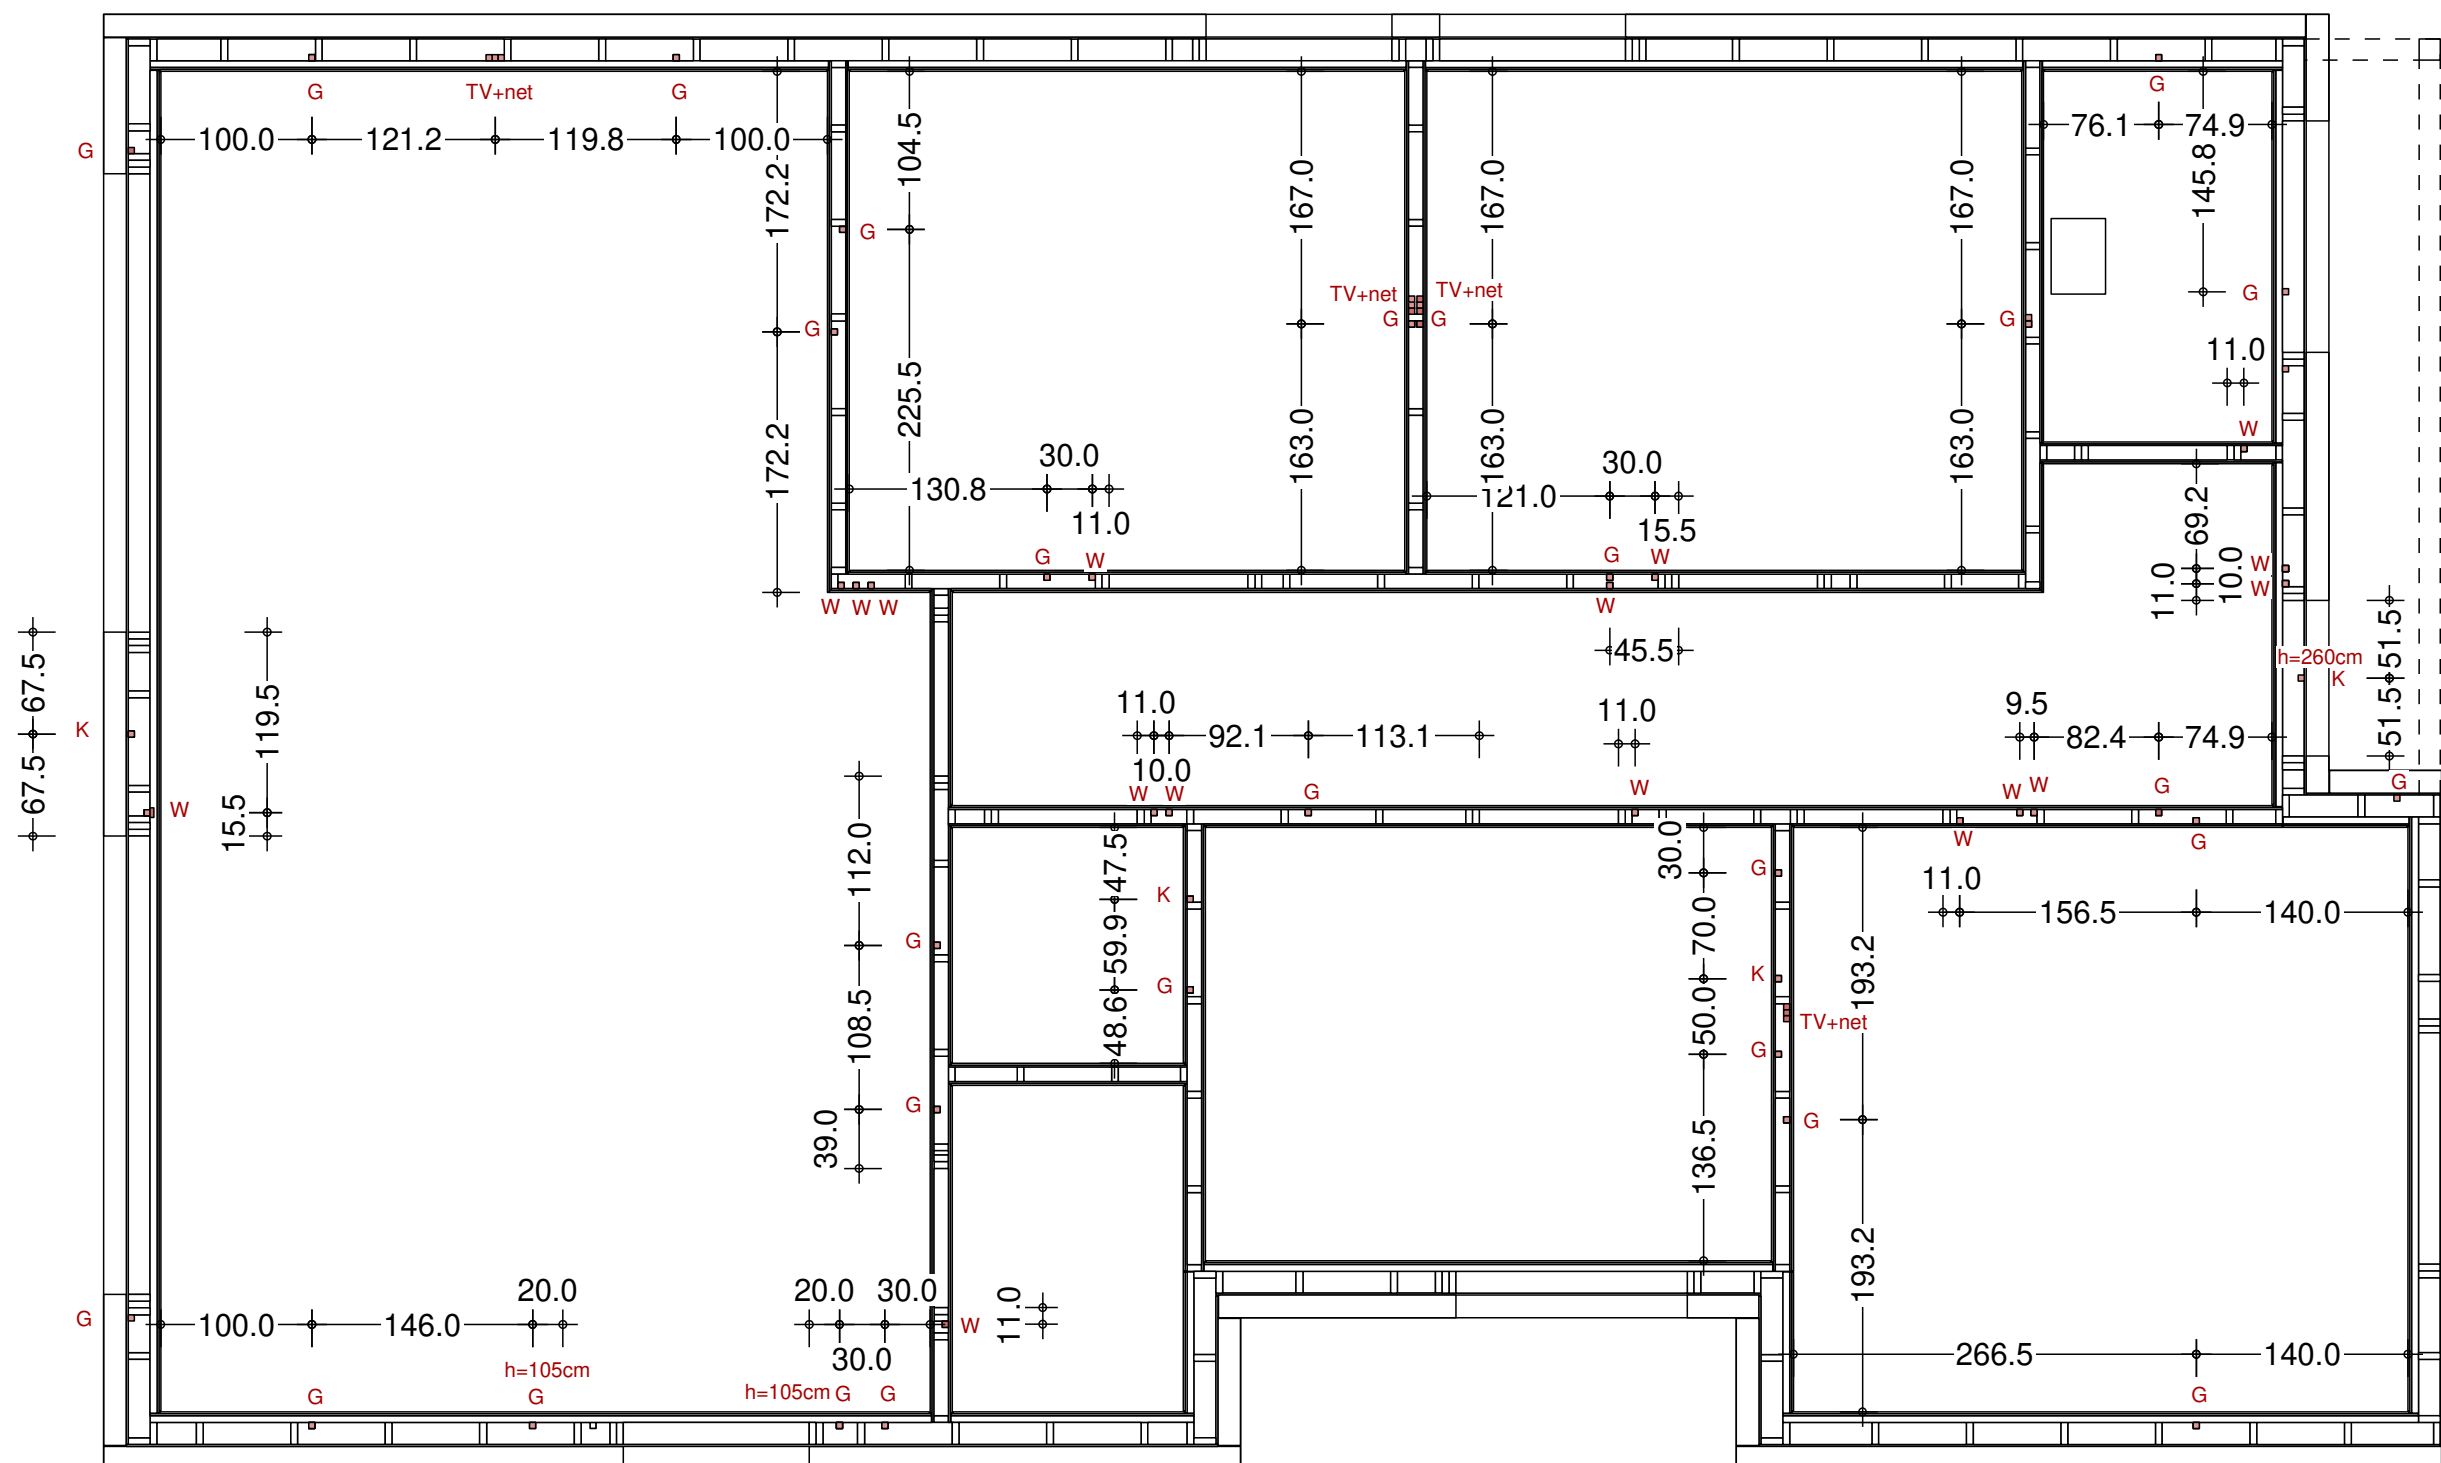

G - gniazdko - 35cm od podłogi
W - włącznik - 105cm od podłogi
K - kinkiet - 200cm od podłogi

Projekt:	Firma:	Data: 20.10.2020	Skala: 50	Przedmiot: Elektryka parteru	
----------	--------	------------------	-----------	------------------------------	--

